

Département des Yvelines

Grand Paris Seine et Oise

ZONAGE D'ASSAINISSEMENT EAUX USEES

Plan de zonage des eaux usées


Commune de Vernouillet

Légende
■ Limites communales
■ Zone d'Assainissement Collectif
■ Zone d'Assainissement Non Collectif

INDICE	DATE	MODIFICATIONS	DESSINE	VERIFIE
0	18/03/2020	PREMIERE EMISSION	VB	CBE
1	09/10/2020	SECONDE EMISSION	VB	CBE
2	08/06/2021	TROISIEME EMISSION	VB	CBE

	FORMAT :	A0
	ECHELLE :	1/5 000
	AFFAIRE N° :	WAOB096EUG

EGIS
15 Avenue du centre
CS20538 Guyancourt
78 286 Saint-Quentin-En-Yvelines
Tél : +33 (0)1 39 41 57 43
paris.egis-eau@egis.fr

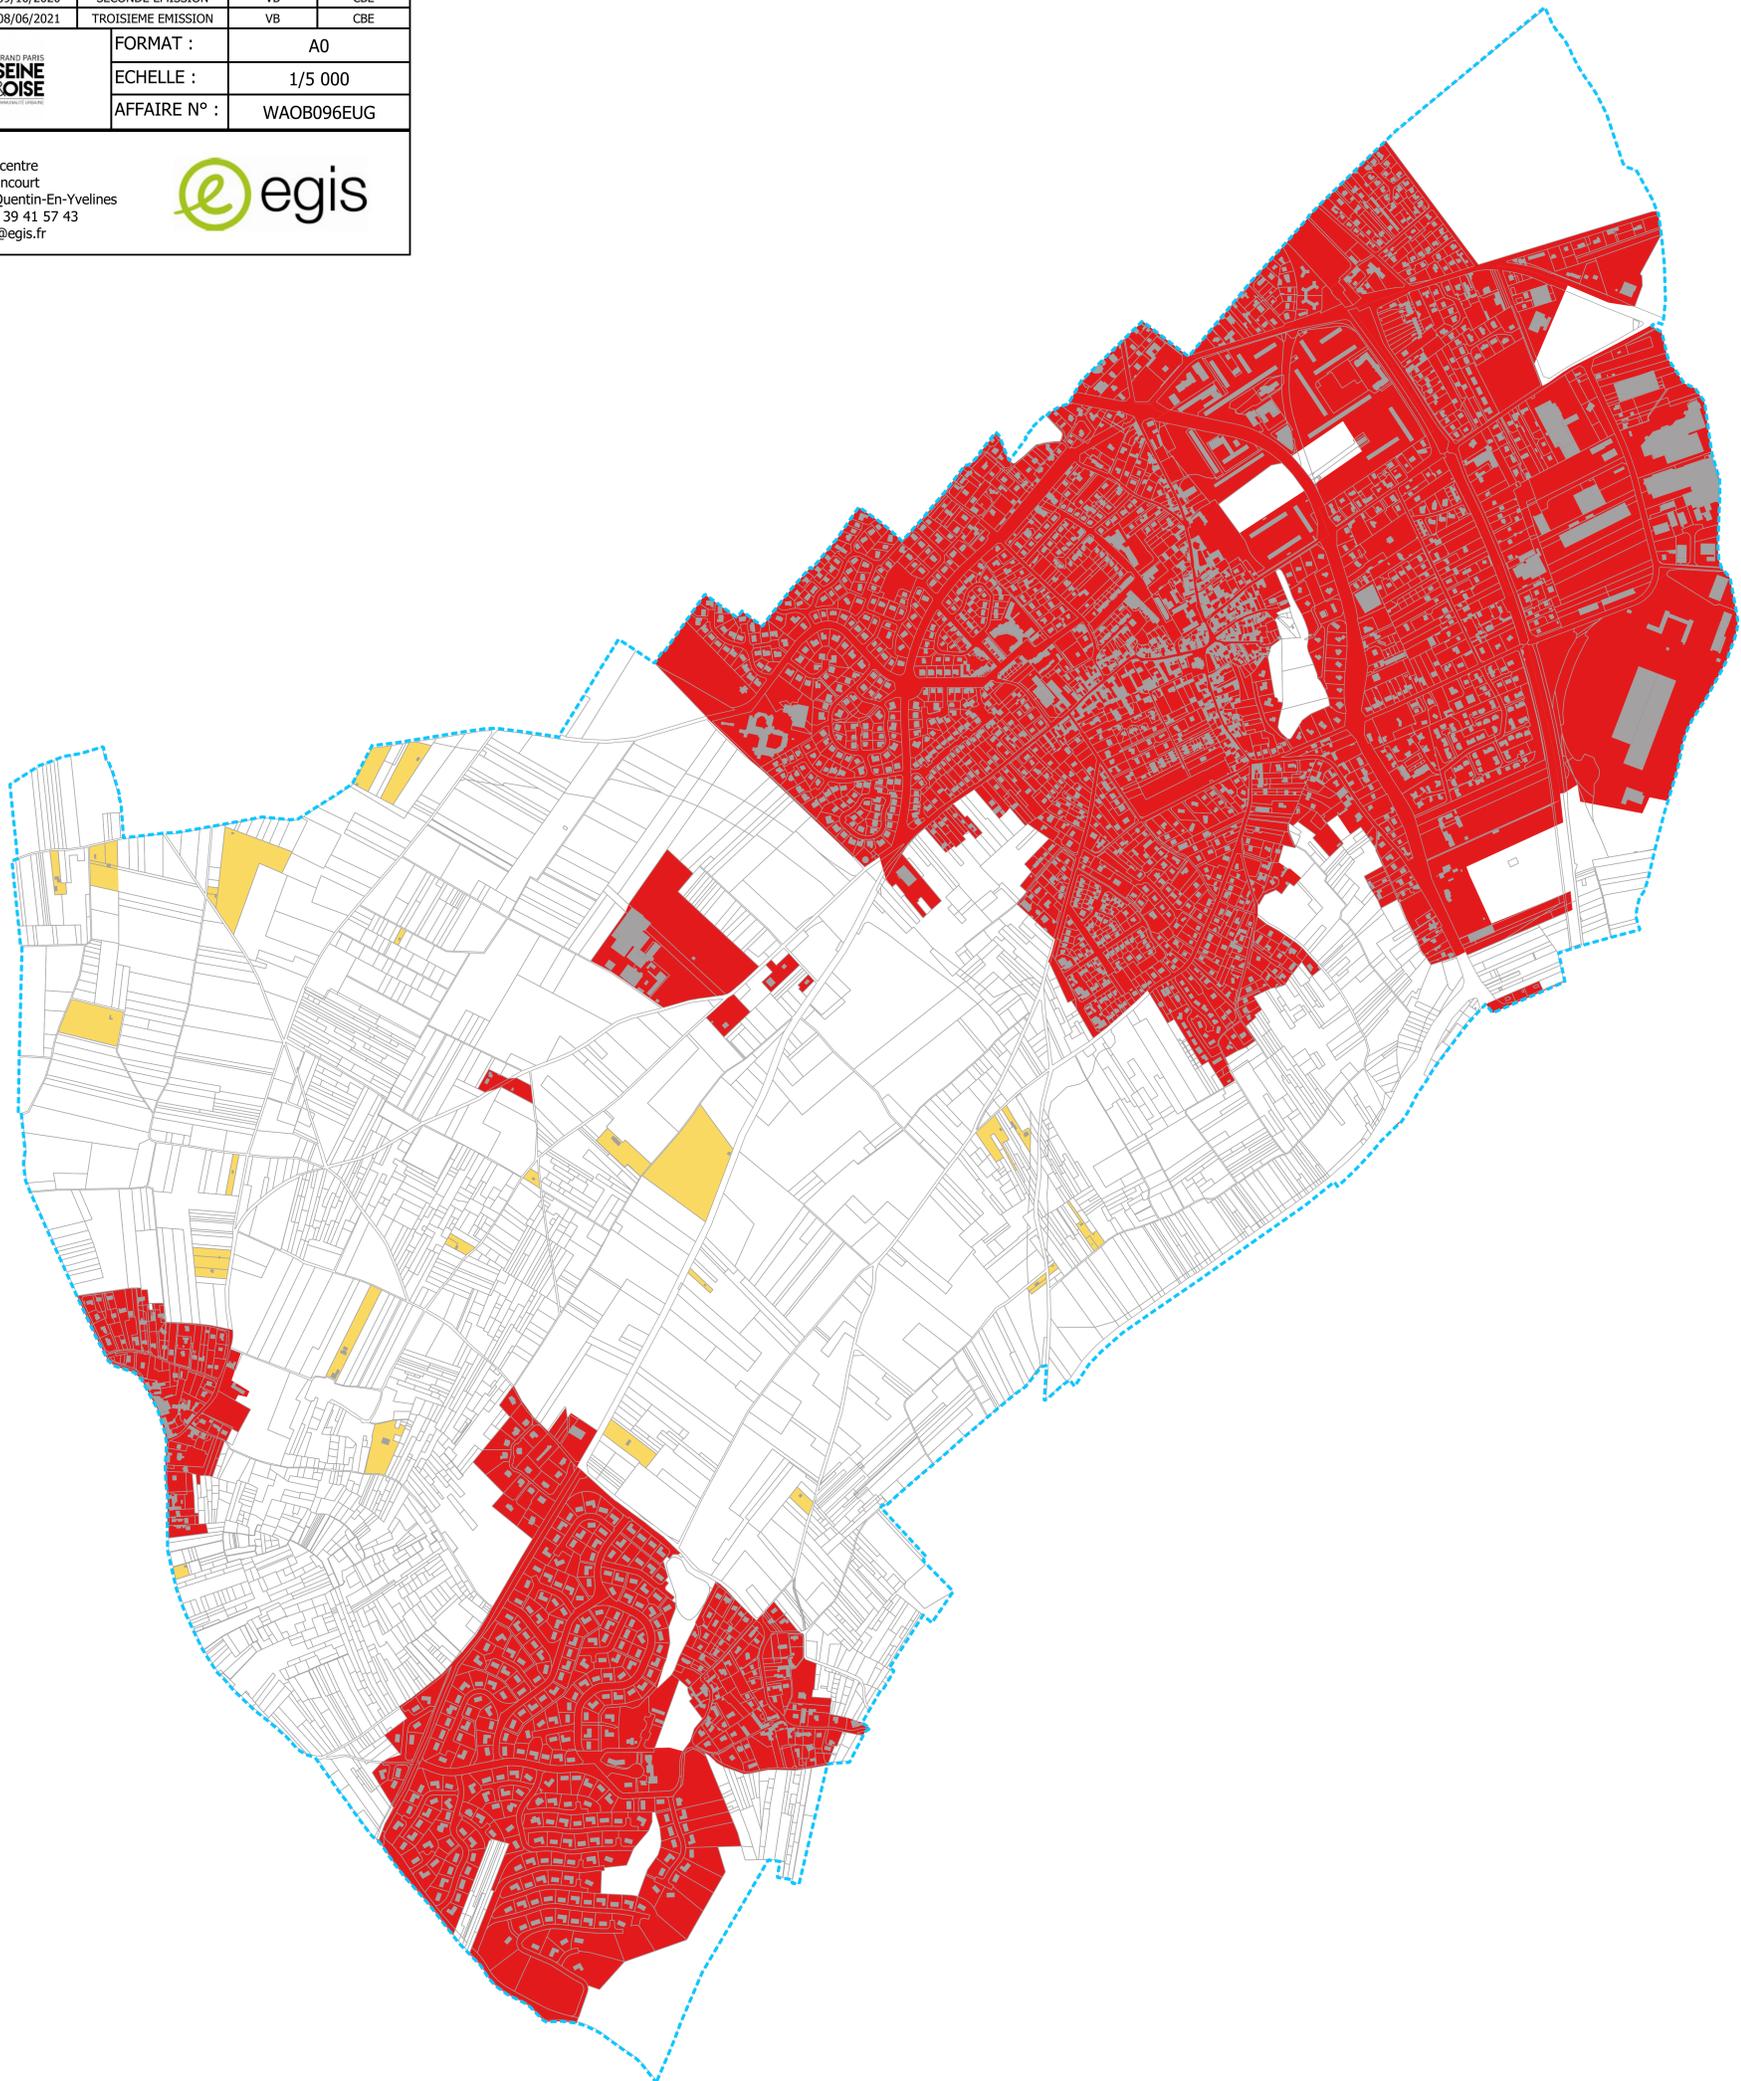

0 500 1 000 1 500 m

